



ΕΦΗΜΕΡΙΣ ΤΗΣ ΚΥΒΕΡΝΗΣΕΩΣ

ΤΗΣ ΕΛΛΗΝΙΚΗΣ ΔΗΜΟΚΡΑΤΙΑΣ

ΤΕΥΧΟΣ ΤΕΤΑΡΤΟ Αρ. Φύλλου **938**

10 Νοεμβρίου 1995

ΠΕΡΙΕΧΟΜΕΝΑ

ΑΝΑΔΑΣΩΣΕΙΣ

ΑΠΟΦΑΣΕΙΣ

Αριθ. 2329 (1)

Κήρυξη αναδασωτέας έκτασης εμβαδού «278» στρεμ. στη θέση Γεροπλάτανος, Κοινότητος Στροβλών, Νομού Χανίων.

Ο ΠΕΡΙΦΕΡΕΙΑΚΟΣ Δ/ΝΤΗΣ Ν. ΧΑΝΙΩΝ

Έχοντας υπόψη:

1. Τις διατάξεις του Ν. 3200/55 περί «Διοιητικής αποκέντρωσης», όπως τροποποιήθηκε και συμπληρώθηκε μεταγενέστερα με το Ν.Δ. 532/70.

2. Τις διατάξεις του άρθρου 117 του Συντάγματος των Ελλήνων.

3. Τις διατάξεις του Ν. 998/79 «περί δασών κ.τλ.» και ειδικότερα α) του άρθρου 41 παρ. 1 και β) του άρθρου 38 παρ. 1

4. Τις διατάξεις του Υπουργείου Γεωργίας: α) 160417/1180/8.7.1980 και β) 182447/3049/24.9.1980.

5. Την υπ' αριθμ. 2328/29.5.95 εισηγητική έκθεση της Δ/νσης Δασών Χανίων σχετική με την κήρυξη ως αναδασωτέας της εκτάσεως που αναφέρεται στο θέμα της παρούσας αποφάσεως, λόγω εμπρησμού της την 12.5.1995, αποφασίζουμε:

Κηρύσσουμε αναδασωτέα την καμένη δασική έκταση στη θέση Γεροπλάτανος περιοχής Δήμου Κοινότητας Στροβλών επαρχίας Σελίνου Νομού Χανίων εμβαδού διακοσίων εβδομήντα οκτώ στρεμμάτων (278).

Η αναδασωτέα περιοχή που περικλείεται από τα στοιχεία Α, Β, Γ, Δ, Ε, Ζ, Η, Θ, Ι, Α του συνημμένου τοπογραφικού διαγράμματος, το οποίο είναι αναπόσπαστα προσαρτημένο στην παρούσα απόφασή μας, και θεωρημένο από τον Προϊστάμενο της Δ/νσης Δασών Χανίων, έχει δε όρια:

Ανατολικά: Δασικές εκτάσεις

Δυτικά: Δασ. εκτάσεις και ελαιώνας

Βόρεια: Δασικές εκτάσεις.


Νότια: Δασικές εκτάσεις

Σκοπός της κηρύξεως της ανωτέρω εκτάσεως ως αναδασωτέας είναι η διατήρηση του δασικού χαρακτήρα αυτής, η αποκατάσταση με φυσική αναγέννηση της καμένης αυτοφυούς βλάστησης και ο αποκλεισμός της διάθεσης αυτής για άλλη χρήση.

Η απόφαση αυτή να δημοσιευθεί στην Εφημερίδα της Κυβερνήσεως.

Χανιά, 29 Μαΐου 1995

Ο Περιφερειακός Διευθυντής
ΙΩΑΝΝΗΣ ΦΩΤΑΚΗΣ

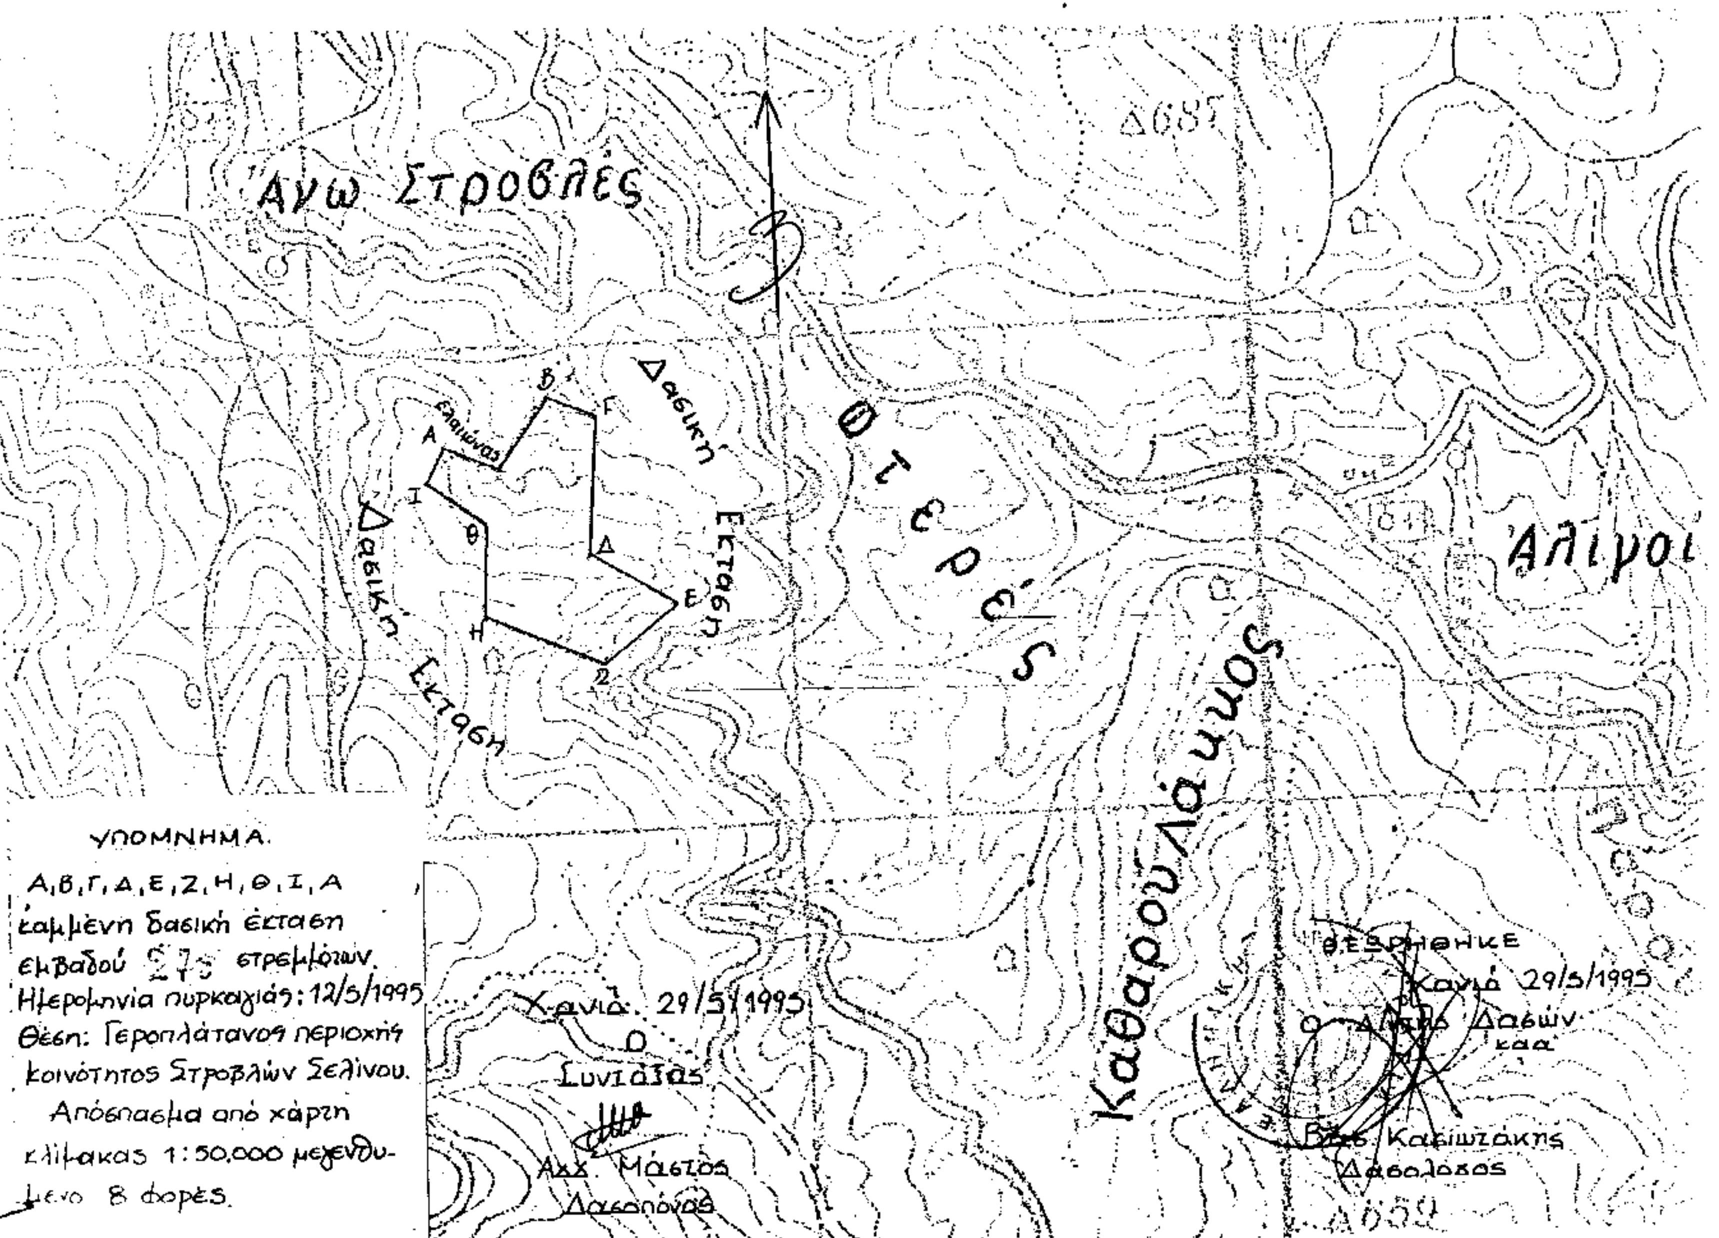
Άνω Στροβλές
Δ685
Θιερές
Άλιμοι
Δασική Έκταση
Δασική Έκταση
Ελαιώνας
Καθαρού Λάκκος
ΥΠΟΜΝΗΜΑ.
Α,Β,Γ,Δ,Ε,Ζ,Η,Θ,Ι,Α
καμμένη δασική έκταση
εμβαδού 27,5 στρεμμάτων.
Ημερομηνία πυρκαγιάς: 12/5/1995
Θέση: Γεροπλάτανος περιοχής
κοινότητος Στροβλών Σελίνου.
Απόσπασμα από χάρτη
κλίμακας 1:50.000 μεγενθυμένο 8 φορές.
Χανιά 29/5/1995
Ο
Συντάξας
Αλκ. Μάστος
Δασοπόνος
ΘΕΩΡΗΘΗΚΕ
Χανιά 29/5/1995
Ο Δ/ντής Δασών
Καα
Βας. Κασιωτάκης
Δασολόγος
Δ659

ΠΟΛΕΟΔΟΜΙΑ

ΑΠΟΦΑΣΕΙΣ

Αριθ. 2108οικ. (2)

Τροποποίηση ρυμοτομικού σχεδίου πόλης Ματαράγκας Ν. Αιτωλ/νίας και στο Ο.Τ. 73.

Ο ΝΟΜΑΡΧΗΣ ΑΙΤΩΛ/ΝΙΑΣ

Έχοντας υπόψη:

1. Τις διατάξεις του από 17.7.1923 Ν.Δ. «περί σχεδίων πόλεων και κωμών του Κράτους», όπως τροποποιήθηκε και συμπληρώθηκε μεταγενέστερα.

2. Τις διατάξεις του Ν. 3200/55 «περί διοικητικής αποκεντρώσεως», όπως τροποποιήθηκαν και συμπληρώθηκαν.

3. Τις διατάξεις του Α.Ν. 314/68, όπως τροποποιήθηκαν και συμπληρώθηκαν με το Ν.Δ. 1018/71.

4. Τις δ/ξεις του Ν. 2218/ΦΕΚ90Α'/13.6.94 και του Ν. 2240/ΦΕΚ 153/Α/16.9.94.

5. Το ΦΕΚ 355/Β/4.5.95 «Δημοσίευση Οργανισμού Νομαρχιακής Αυτοδιοίκησης Ν. Αιτωλ/νίας.

6. Τις διατάξεις του άρθρου 29Α του Ν. 1558/85, όπως αυτό προστέθηκε με το άρθρο 27 του Ν. 2081/92 (ΦΕΚ 154Α') και ότι από τις διατάξεις αυτής της απόφασης δεν προκαλείται δαπάνη σε βάρος του κρατικού προϋπολογισμού.

7. Τις υπ' αριθ. 45-54 και 60/94 αποφάσεις του Κοιν. Συμβουλίου.

8. Τα τοπ/κά διαγράμματα του μηχ/κού Σωτήρη Αποστολόπουλου.

9. Το γεγονός του ότι το οικόπεδο του Χρήστου Σαλάπα είναι το ίδιο προ του έτους 1947.

10. Την σύμφωνη γνωμοδότηση του Συμβουλίου ΧΟΠ του Νομού, όπως διατυπώθηκε στην 15/95 πράξη θέμα 2ον, αποφασίζουμε:

Εγκρίνεται η τροποποίηση του ρυμ. σχεδίου πόλεως Ματαράγκας στο Ο.Τ. 73 αυτού και όπως ακριβώς απεικονίζεται στο συν/νο τοπ/κό το οποίο αποτελεί αναπόσπαστο τμήμα αυτής της απόφασης δηλαδή δημιουργείται δρόμος με στοιχεία Η', Θ', Α, Β, Γ, Γ' Δ, Ε', 2' εντός του σχεδίου.

Η απόφαση αυτή να δημοσιευθεί στην Εφημερίδα της Κυβερνήσεως.

Μεσολόγγι, 23 Οκτωβρίου 1995

Ο Νομάρχης
ΓΙΑΝΝΗΣ ΒΑΪΝΑΣ

ΤΟΠΟΓΡΑΦΙΚΟ ΔΙΑΓΡΑΜΜΑ

ΟΙΚΟΠΕΔΟΥ ΣΑΛΑΠΠΑ ΚΑΤΙΝΑΣ ΧΗΡ. ΝΕΟ. ΚΑΙ ΑΘΑΝΑΣΙΟΥ

ΕΝΤΟΣ ΣΧΕΔΙΟΥ ΜΑΤΑΡΑΓΚΑΣ

ΚΛ. 1:500



ΕΠΑΡΧΙΑΚΗ ΟΔΟΣ ΜΑΚΡΥΝΕΙΑΣ


ΟΔΟΣ ΣΧΕΔΙΟΥ - 800μ

ΣΑΛΑΠΠΑ ΗΛΙΑ

ΧΡΗΣΤΟΣ ΣΑΛΑΠΠΑΣ

ΚΑΤΙΝΑ ΧΗΡ. ΝΕΟΚΛΕΟΥΣ ΣΑΛΑΠΠΑ ΚΑΙ ΑΘΑΝΑΣΙΟΣ ΣΑΛΑΠΠΑΣ

ΣΗΜΕΙΩΣΗ

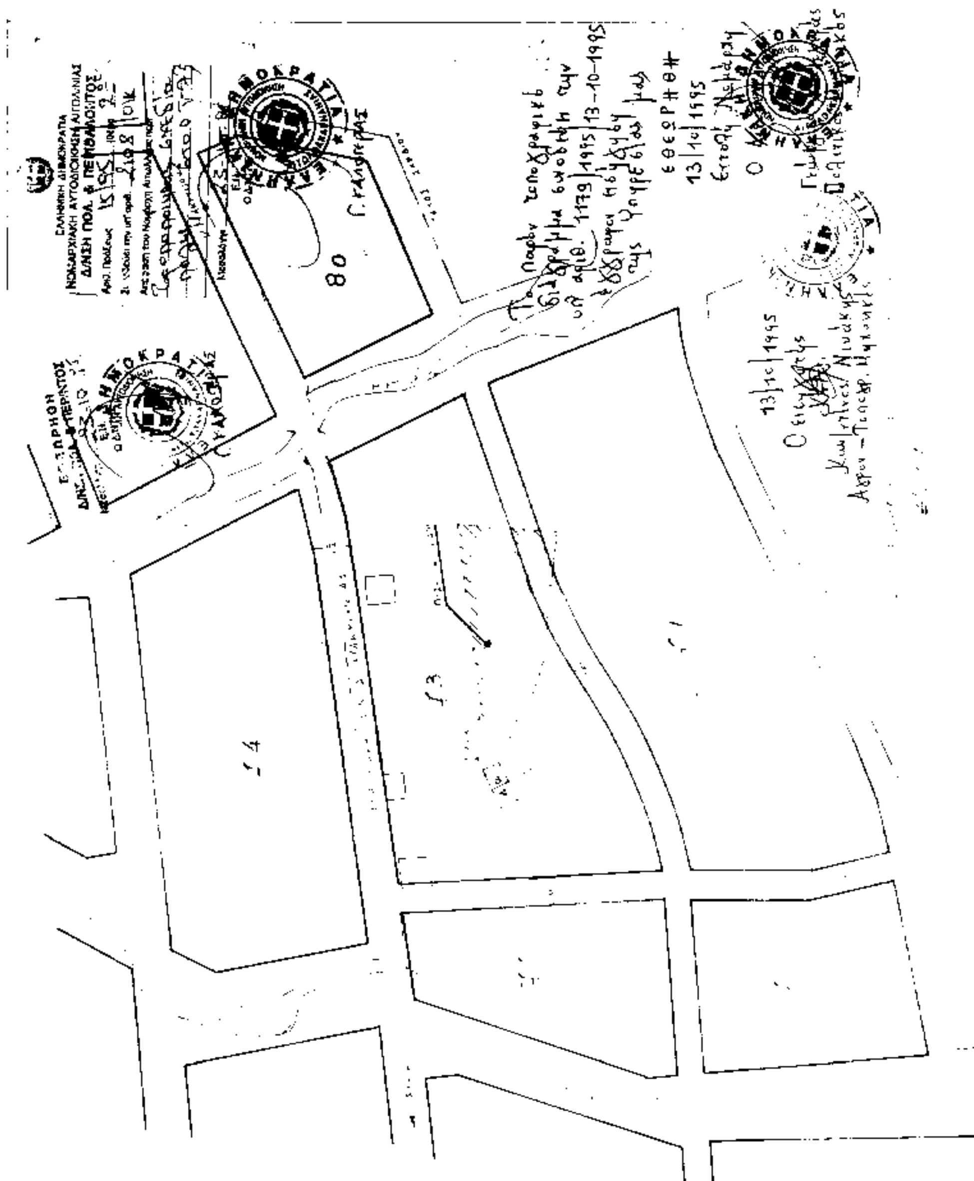

ΕΠΙΦΑΝΕΙΕΣ

1327,11 m²

140,00 m²

6,00 m²

ΟΡΟΙ ΔΟΜΗΣΗΣ

	[illegible]	[illegible]	[illegible]
Π	[illegible]	[illegible]	[illegible]
Ε	300	[illegible]	[illegible]
Κ	70%	[illegible]	[illegible]
ΣΔ	[illegible]	[illegible]	[illegible]
Η	9	9	9

Αριθ. 2109/οικ (3)

Τροποποίηση της 6013/85/7.3.86 απόφασης Νομάρχη Αιτ/νίας «περί καθορισμού ορίων, όρων και περιορισμών δόμησης και κατηγοριοποίηση οικισμού Δαφνιά Αιτωλ/νίας».

Ο ΝΟΜΑΡΧΗΣ ΑΙΤΩΛ/ΝΙΑΣ

Έχοντας υπόψη:

1. Τις διατάξεις του από 24.4.85 Π. Δ/τος (ΦΕΚ 181 Δ'/ 3.5.85) «περί τρόπου καθορισμού ορίων οικισμών της χώρας κατηγορίες αυτών» κ.τ.λ., όπως τροποποιήθηκε μεταγενέστερα με τα από 14.2.87 (ΦΕΚ 133/Δ/23.2.87) και 25.4.89 (ΦΕΚ 293/Δ/16.5.89).

2. Την υπ' αριθ. 266/14.6.95 εισήγηση της Δ/νσης Πολεοδ. και Περιβάλλοντος.

3. Την υπ' αριθ. 19/95 απόφαση του Κοινοτικού Συμβουλίου Κοινότητος Δαφνιά.

4. Την υπ' αριθ. 6013/85/7.3.86 απόφαση Νομάρχη «καθορισμός ορίων οικισμού Δαφνιά».

5. Τις διατάξεις του άρθρου 29Α του Ν. 1558/85 όπως αυτό προστέθηκε με το άρθρο 27 του Ν. 2081/92/ΦΕΚ 154Α' και ότι από τις διατάξεις αυτής της απόφασης δεν προκαλείται δαπάνη σε βάρος του Κρατικού προϋπολογισμού.

6. Τις διατάξεις του Ν. 2218/ΦΕΚ 90Α'/13.6.94 και του Ν. 2240/ΦΕΚ 153Α'/16.9.94.

7. Το ΦΕΚ 355/Β/4.5.95 «Δημοσίευση Οργανισμού Νομαρχ. Αυτοδιοίκησης Ν. Αιτωλ/νίας.

8. Το γεγονός του ότι στην αρχική απόφαση οριοθέτησης ονόματα ιδιοκτητών κατοικιών είναι ανακριβή με αποτέλεσμα να δημιουργείται σύγχυση στον προσδιορισμό των ορίων και επιπλέον οι προτεινόμενες επεκτάσεις έχουν διορθωτικό χαρακτήρα.

9. την σύμφωνη γνωμοδότηση του Συμβουλίου ΧΟΠ, όπως διατυπώθηκε στην 14/95 πράξη θέμα 16ον, αποφασίζουμε:

1. Τροποποιείται η υπ' αριθ. 693/85/7.3.86 απόφασή μας «περί καθορισμού ορίων, όρων και περιορισμών δόμησης και κατηγοριοποίησης οικισμού «Δαφνιά» Ν. Αιτωλ/νίας.

2. Καθορίζονται τα όρια του οικισμού όπως φαίνονται στους συνοδευτικούς χάρτες με τα σημεία 1, 2, 3..... μέχρι και 38.

3. Οι οικοδομές που έχουν πρόσωπο στον επαρχιακό δρόμο ορίζεται να τοποθετούνται σύμφωνα με το Π. Δ/γμα 347/93 «περί λήψεως μέτρων για την ασφάλεια υπεραστικής συγκοινωνίας».

4. Κατά τα λοιπά ισχύουν τα οριζόμενα στην υπ' αριθ. 6013/85/7.3.86 απόφασή μας.


Η απόφαση αυτή να δημοσιευθεί στην Εφημερίδα της Κυβερνήσεως.

Μεσολόγγι, 23 Οκτωβρίου 1995

Ο Νομάρχης
ΓΙΑΝΝΗΣ ΒΑΪΝΑΣ





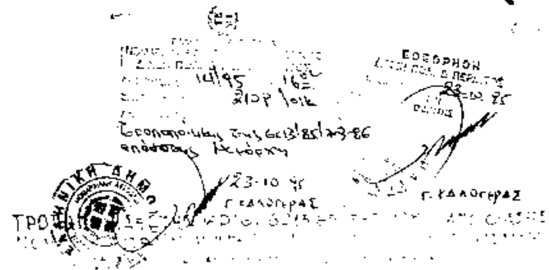

1.	[illegible]	Β.Δ γωνία
2.	[illegible]	Β.Δ. -»-
3.	Διόροφη οικοδομή Παναγ. Μπάρλα	Ν.Α -»-
4.	Ισόγεια οικία Ερασμ. Μαυρογιάννη	Ν.Α -»-
5.	Ισόγεια οικία Γεωργίου Τσιλιγιάννη	Ν.Α -»-
6.	Αντλιοστάσιο Τ.Ο.Ε.Β	Ν.Α -»-
7.	Ισόγεια με υπόγειο οικοδομή Γεωργ. Μπάρλα	Ν.Α -»-
8.	-»- αποθήκη Αφών Γιαρμάδη	Ν.Α -»-
9.	-»- οικία Φωτεινής Μαυρογιάννη	Β.Α -»-
10.	Από οικίας Φωτεινής Μαυρογιάννη μέχρι συνάντησιν του σχεδίου πόλεως Αγ. Ανδρέα - Δαφνιά (προς Νότο)	
11.	Βορεινό σημείο Σχεδίου Πόλεως Αγ. Ανδρέα - Δαφνιά	
12.	Ισόγεια αποθήκη Δημητρίου Παπαβαγγέλη	Ν.Δ γωνία
13.	-»- -»- Δημητρίου Ιωάν. Παπαναστασίου	Β.Δ -»-
14.	Συμβολή χάνδακα και δρόμου Τ.Ο.Ε.Β (απόσταση 50μ. από κεντρικό δρόμο)	
15.	Ισόγεια αποθήκη-οικία Αθαν. Λιάτσου (μέχρι βάθος 50μ από κεντρ. δρόμο, προς Ανατολάς)	
16.	-»- -»- Χρίστου Λιάτσου	Β.Α γωνία
17.	-»- οικοδομή Ευθυμ. Γρομιτσάρη	Ν.Α -»-
18.	-»- -»- κληρον. Ηλία Ταλαγκίδη	Ν.Δ -»-
19.	-»- αποθήκη Χαρικ. Μαυραειδή	Ν.Δ -»-
20.	Ισόγεια αποθήκη Αφών Γεωργίου Ανδριτσόπουλου	Ν.Δ -»-
21.	Κοινοτικός δρόμος (από νάρου... 50μ)	
22.	Διόροφη οικοδομή κληρον. Παναγ. Ανδριτσόπουλου	Β.Δ γωνία
23.	Ισόγειος αποθήκη Ηλία Γιαννακού	Β.Α -»-
24.	-»- -»- Αντων. Σαχαβίνου	Β.Δ -»-
25.	-»- οικοδομή Γεωργ. Σαχαβίνου	Β.Α -»-
26.	-»- αποθήκη Γεωρ. Σαχαβίνου	Β.Α -»-
27.	-»- -»- κληρον. Αθαν. Μαραγκού	Β.Δ -»-
28.	Διόροφη οικοδομή Ευαγ. Μπάρλα	Β.Α -»-
29.	Ισόγεια αποθήκη Αθαν. Σαχαβίνου (προς Ανατολάς)	Β.Δ -»-
30.	Διόροφη οικία κληρ. Αντων. Ζιώγα	Ν.Α -»-
31.	Ισόγεια -»- κληρ. Κων/νου Ζιώγα	Ν.Α -»-
32.	Ισόγεια -»- Χαραλ. Παντελιάδη	Ν.Α -»-
33.	Ισόγεια -»- Ιωάννη Καραγιαννάκη	Ν.Α -»-
34.	Συμβολή ρέματος και διώρυγας Τ.Ο.Ε.Β	γέφυρα ρέματος
35.	Διόροφη οικοδομή Χρ. Θ. Ανδριτσόπουλου (κατά απόσταση 50μ. από δρόμο προς Ανατολάς)	
36.	Ισόγεια μισοτελειωμένη οικοδομή κληρον. Δημ. Ξενίδη (μέχρι βάθους 50μ από δρόμο προς Ανατολάς)	
37.	Ισόγεια αποθήκη Δημ. Σαπουνάκη	Β.Α γωνία
38.	Ισόγεια οικοδομή Γεωργ. Μελισσάρη	Β.Δ -»-

Το παρόν συνοδεύει την 266/14-6-95 Επιτροπής Υπηρεσίας μας —
ΘΕΩΡΗΘΗΚΕ



19/1/95

